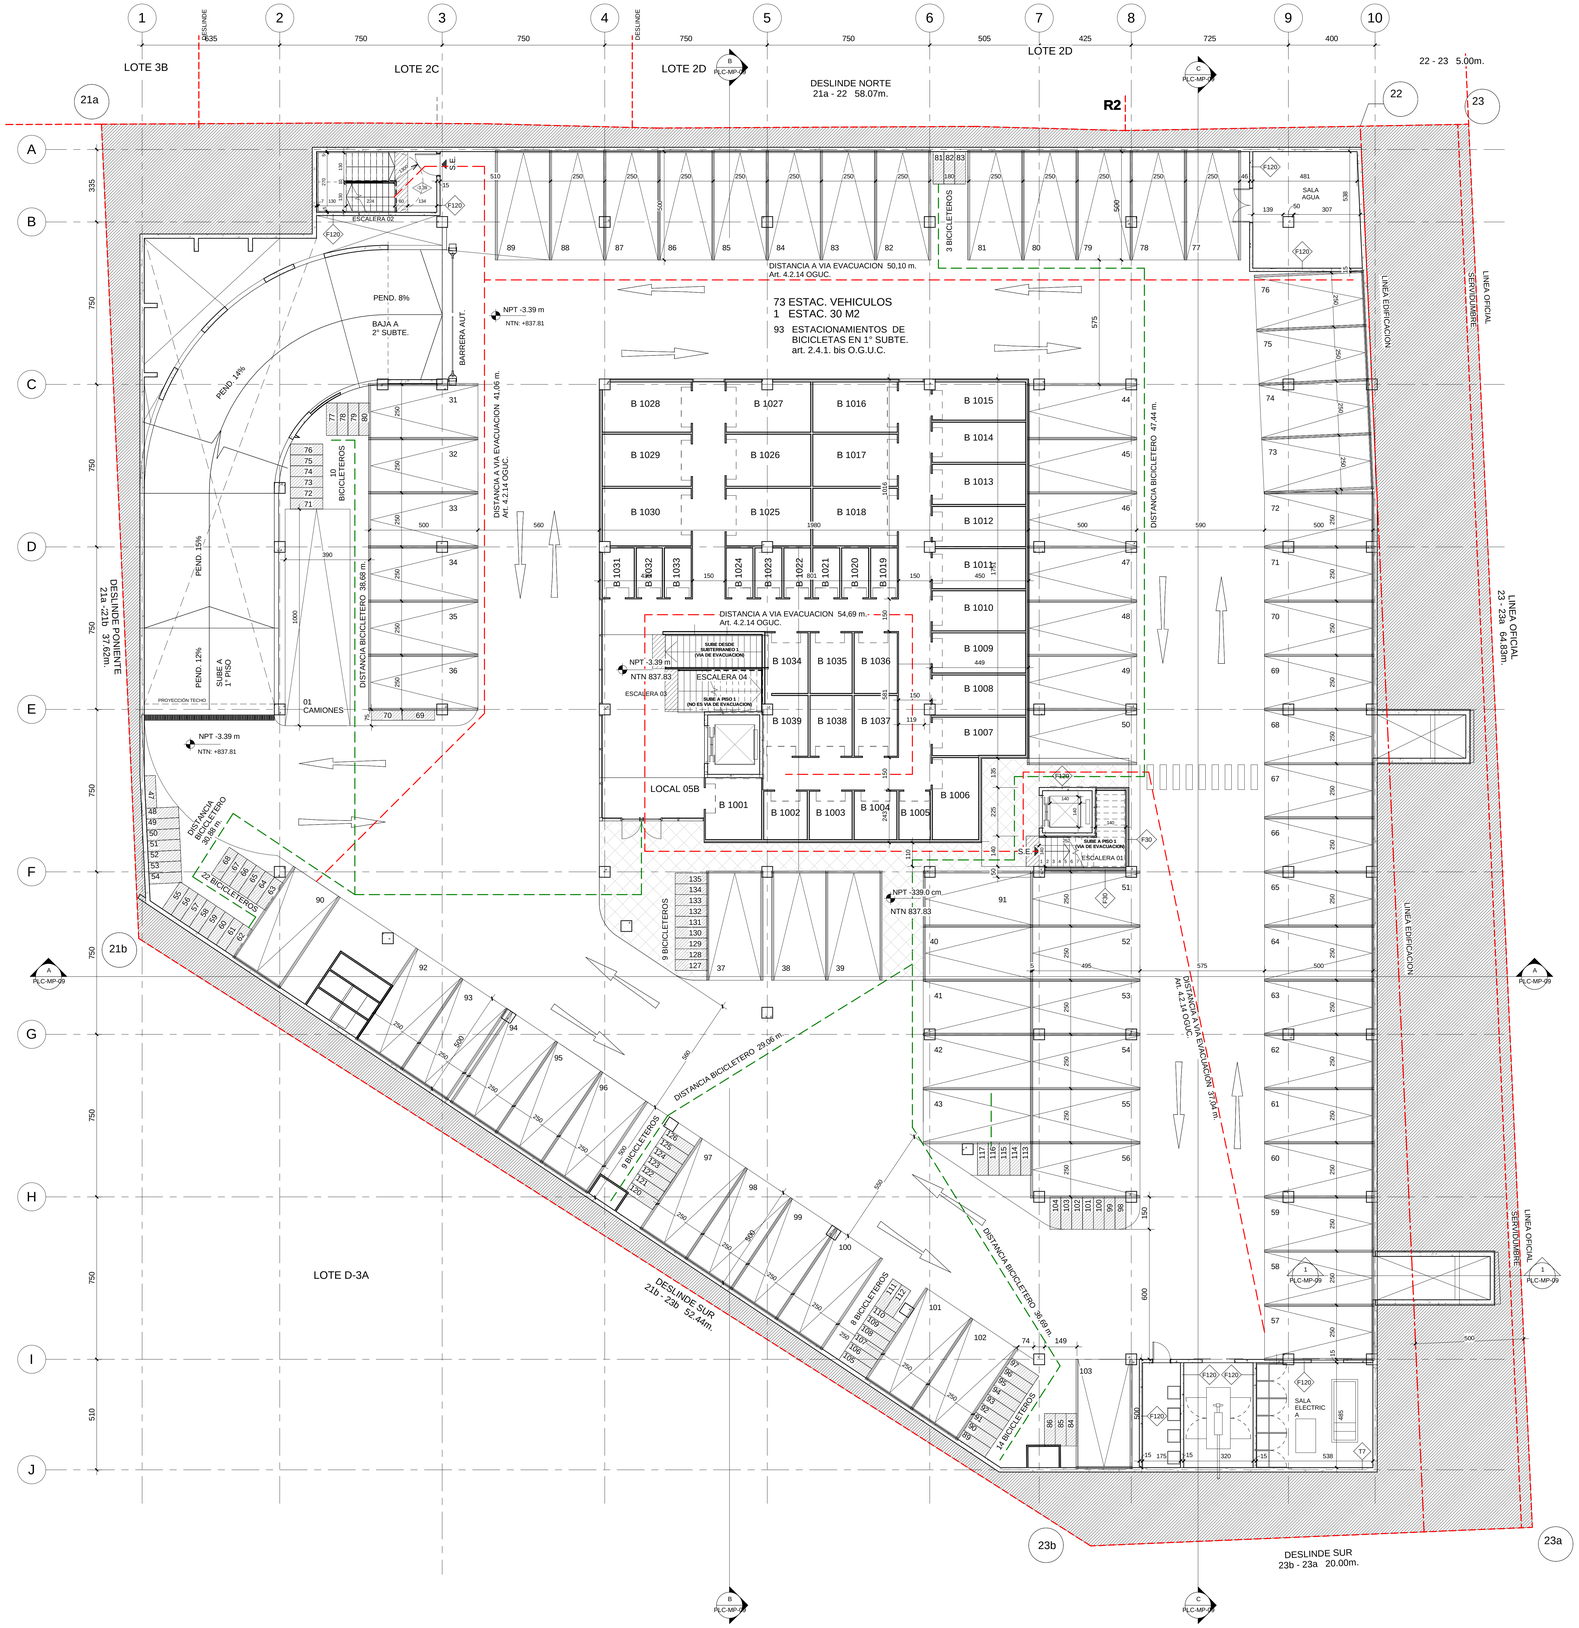

2 APC SUBTE 1°

1 : 100

N°	Mod.	Fecha

APPARCEL · BUNSTER · DÍAZ ARQUITECTOS

REAL ASSETS ACTIVO INMOBILIARIO

VARASARQ
VARAS + CTERO ARQUITECTOS

Eduardo Marquina 3937 Of. 1102
Vitacura, Santiago.
Telefono: (56 2) 22638861
E-mail: proyectos@varasarq.cl
www.varasarq.cl

PROYECTO:
LOMA LA CRUZ
LOTE D-3B

UBICACION: AV. CAMINO LOS TRAPENSES 3000

COMUNA: LO BARNECHEA

ROL:

PROPIETARIO: INMOBILIARIA LOMA LA CRUZ S.A.

RUT: 78.845.33-2

UBICACION: AV. SANTA MARIA 5888, VITACURA

REPRESENTANTE LEGAL
SERGIO LAC AMARA / RODRIGO BERGER
RUT: 12.629.691-6 / 9.315.648-K

ARQUITECTO
FRANCISCO VARAS P.
RUT: 9.238.829-5
PAT. PROF: 304.008-9

CONTENIDO:
PLANTA SUBTE 1°

DIBUJO: C.P.R	REVISO: F.V.P
ESCALA: 1 : 100	FECHA: 30/04/19
PLANO N°: PLC-C-04	
ARCHIVO REVIT: SC LA CRUZ	REVISION: 07